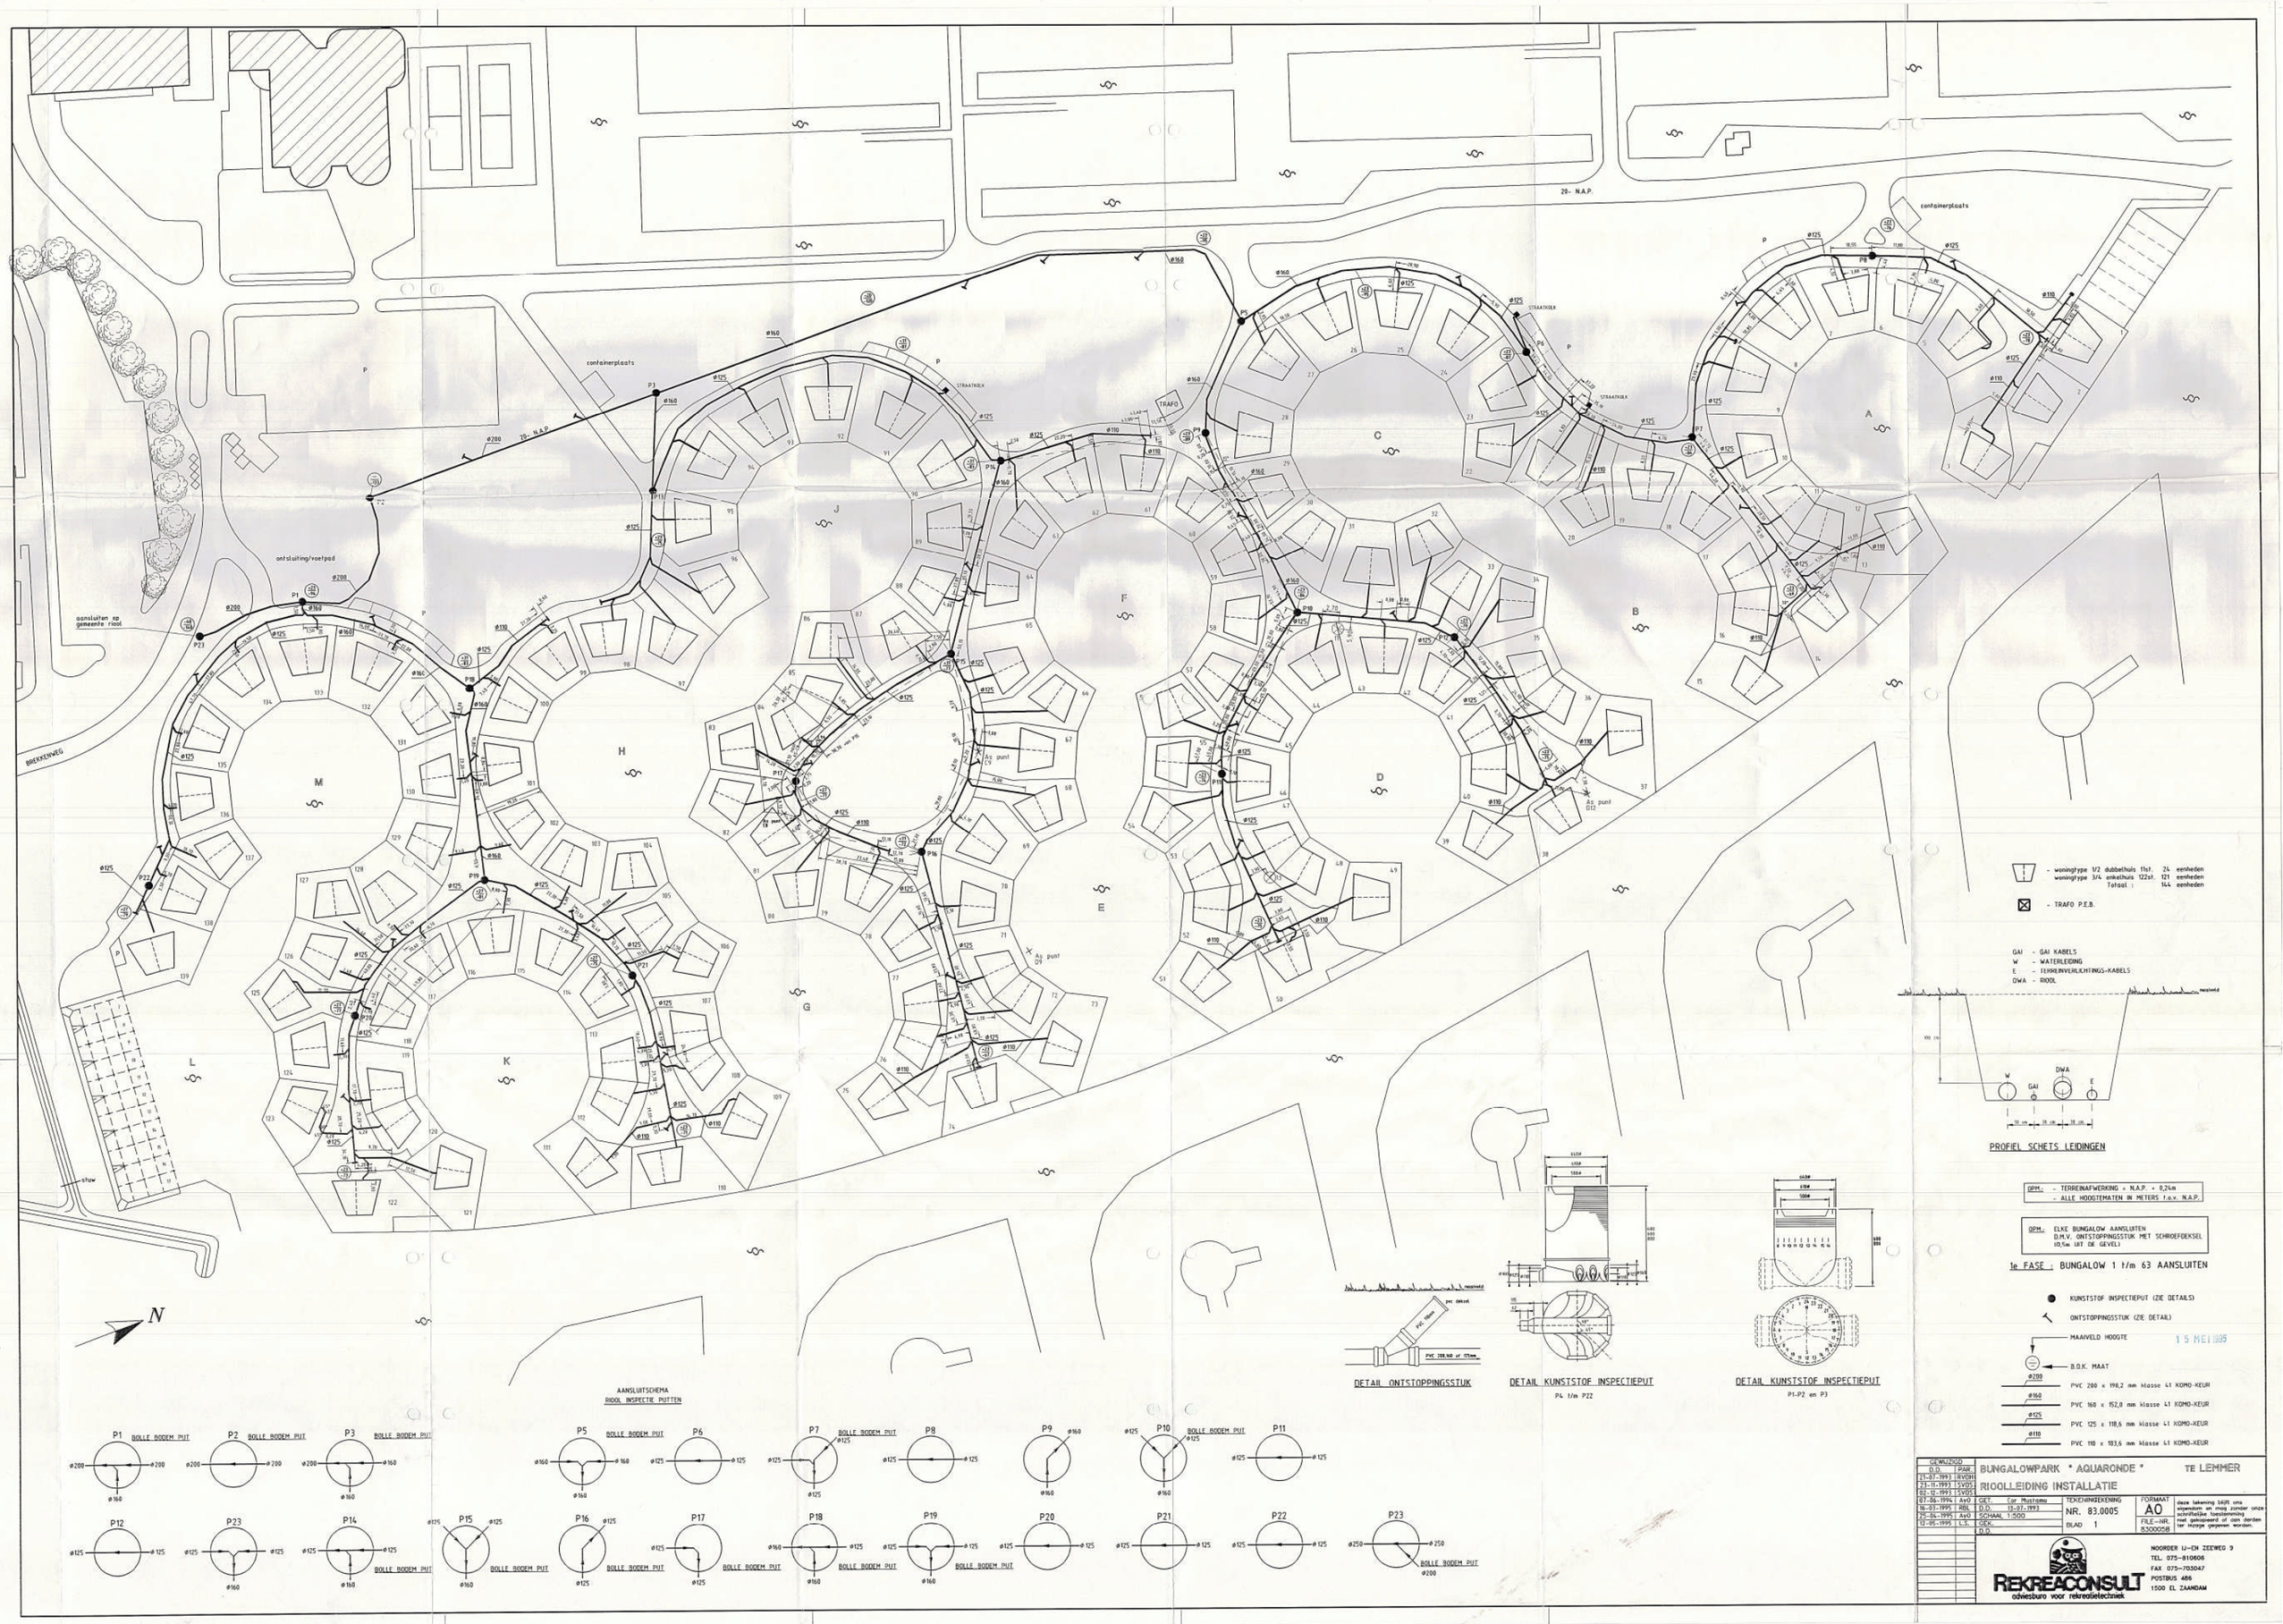

15 MEI 1995

GEWIJZIGD		
D.D.	PAR.	
21-07-1993	RVDH	
23-11-1993	SVDS	
02-12-1993	SVDS	
07-06-1994	AvO	
16-03-1995	RBL	
25-04-1995	AvO	
12-05-1995	L.S.	

BUNGALOWPARK " AQUARONDE " TE LEMMER

RIOOLLEIDING INSTALLATIE

GET. Cor Mustama	TEKENINGEKENING	FORMAAT	deze tekening blijft ons eigendom en mag zonder onze schriftelijke toestemming niet gekopieerd of aan derden ter inzage gegeven worden.
D.D. 13-07-1993	NR. 83.0005	AO	
SCHAAL 1:500	BLAD 1	FILE-NR. 8300058	
GEK.			
D.D.			

REKREACONSULT
adviesburo voor rekreatietechniek
NOORDER IJ-EN ZEEWEG 9
TEL. 075-810606
FAX 075-703047
POSTBUS 486
1500 EL ZAANDAM